


PLAN DU LOGEMENT




Résidence ÔCAR

Rue de Périgny - Rue Planquette - Rue Audran
17000 La Rochelle

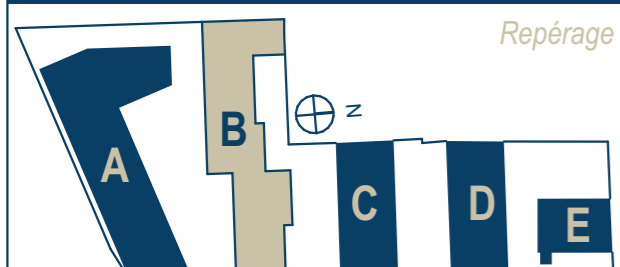


Repérage

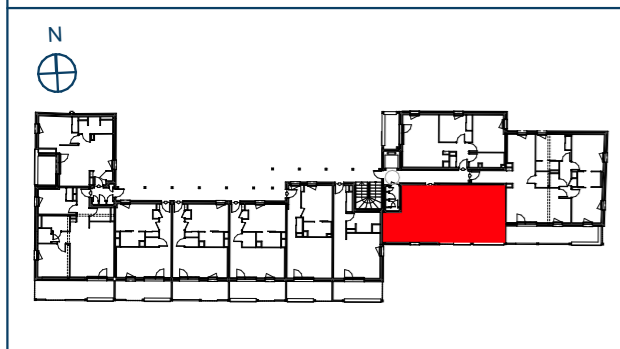

Logement Etage 1
T2 / intermédiaire

Surfaces habitables		
Entrée		5,41
Séjour-Cuisine		25,90
Ch 1		11,80
SE		4,82
WC		2,19
		50,12 m²
Surfaces extérieures		
Terrasse		11,97
		11,97 m²

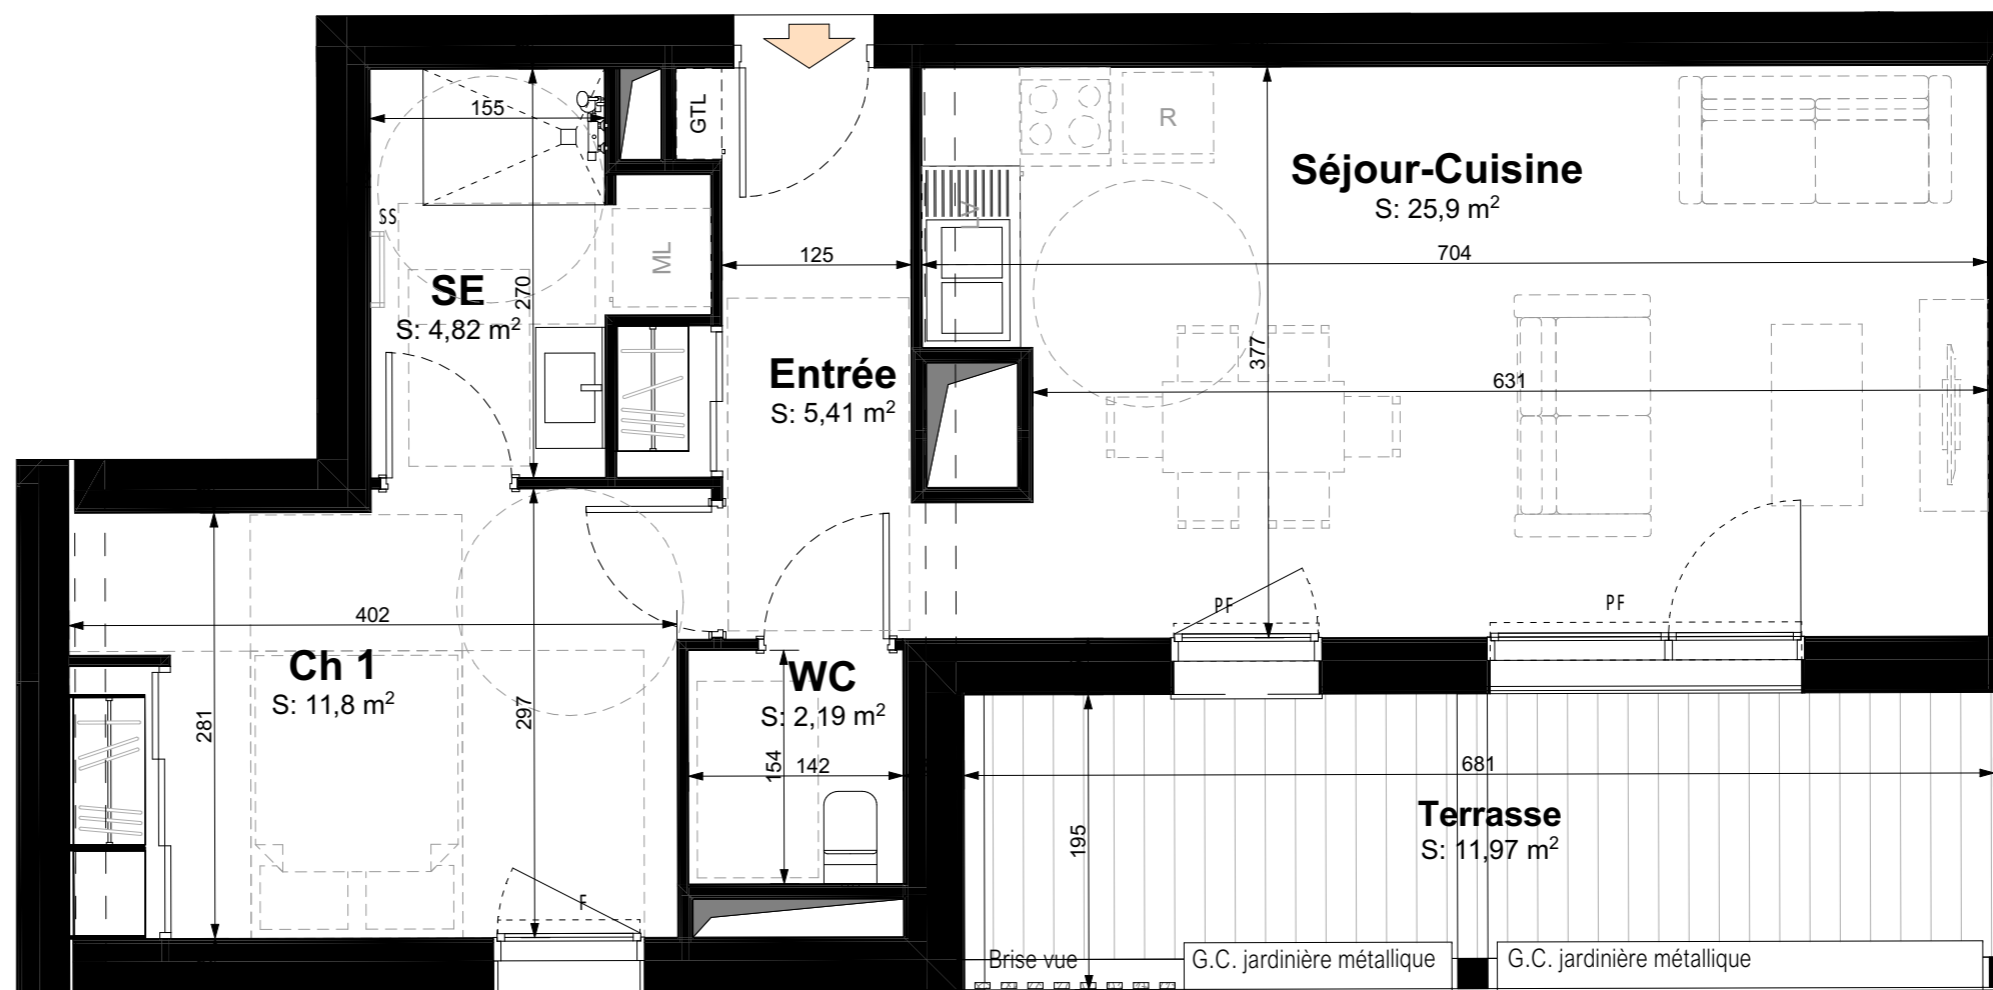

- Légendes**
- PF : Porte fenêtre
 - BC : Baie coulissante
 - F : Fenêtre
 - GC : Garde corps
 - SS : Sèche serviette
 - HP : Hauteur plafond
 - HSP : Hauteur sous poutre
 - Hm : Hauteur marche
 - HPcourante : 2m40

EDEN — URBAN — Office
PROMOTION STORY — Public de l'Habitat de l'Agglomération de La Rochelle
BPG & Associés - Atelier d'Architecture

